


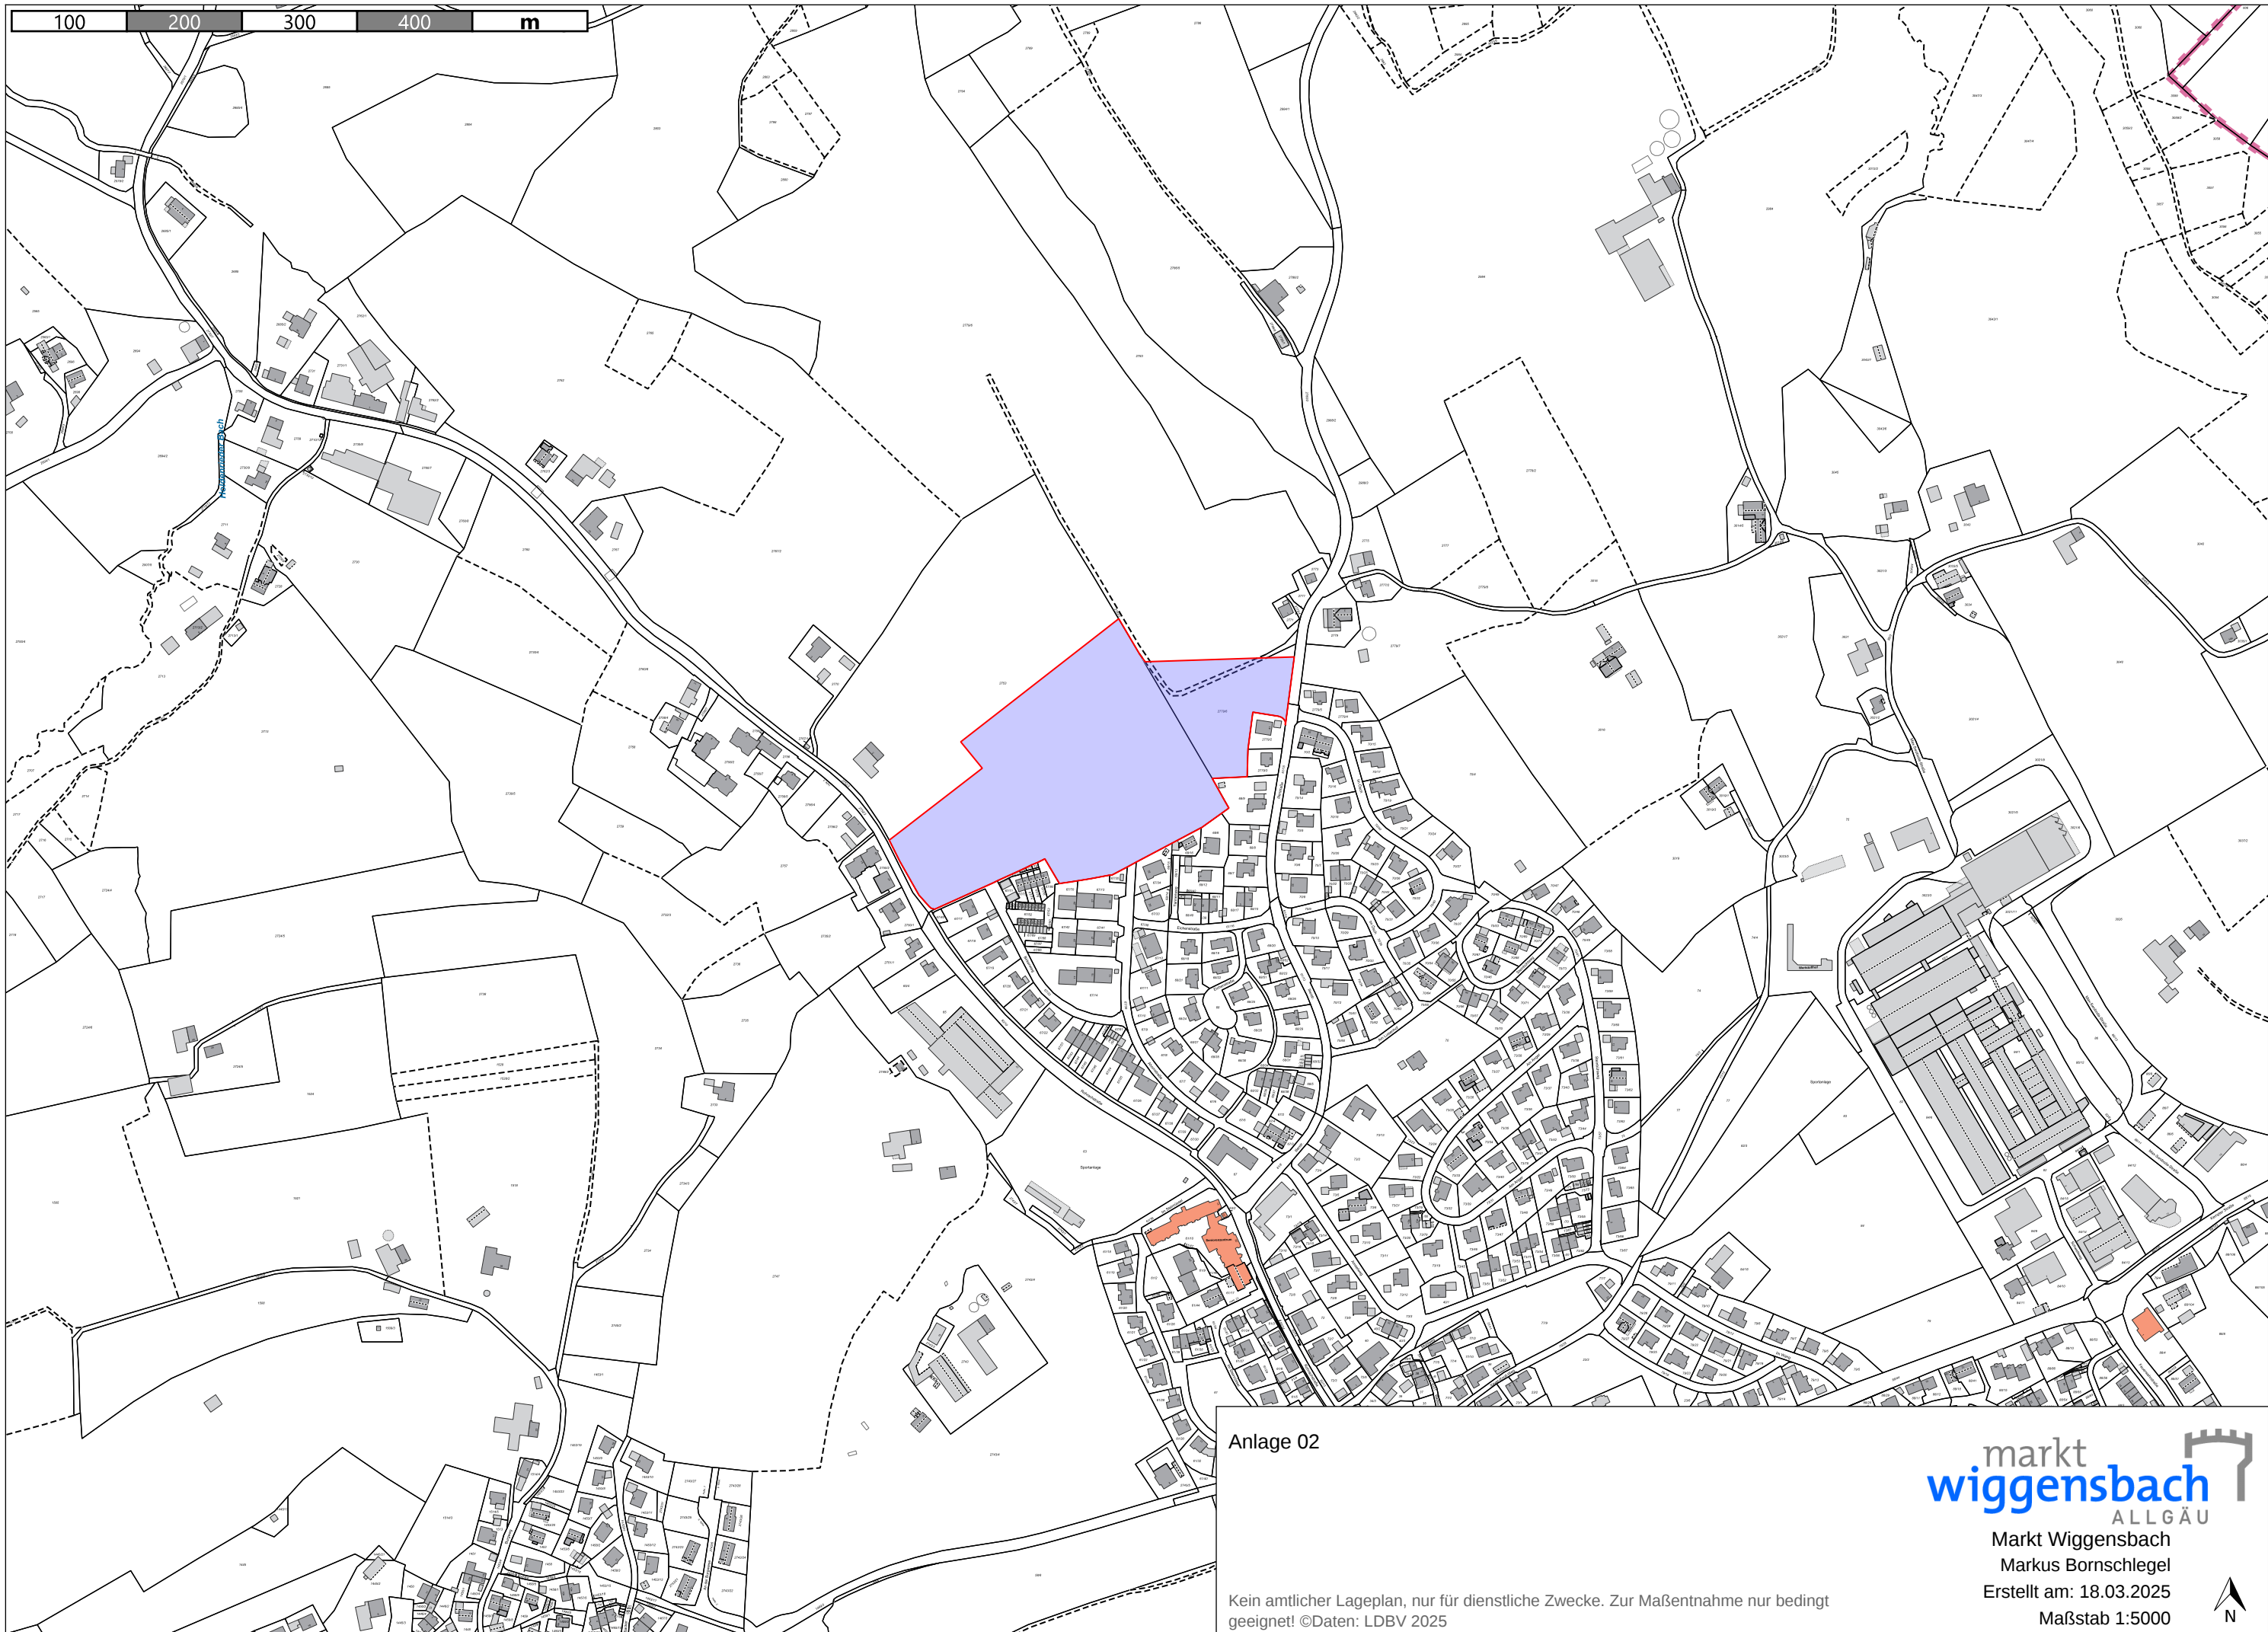

Anlage 02

Kein amtlicher Lageplan, nur für dienstliche Zwecke. Zur Maßentnahme nur bedingt geeignet! ©Daten: LDBV 2025

markt
wiggensbach
ALLGÄU

Markt Wiggensbach
Markus Borschlegel
Erstellt am: 18.03.2025
Maßstab 1:5000

