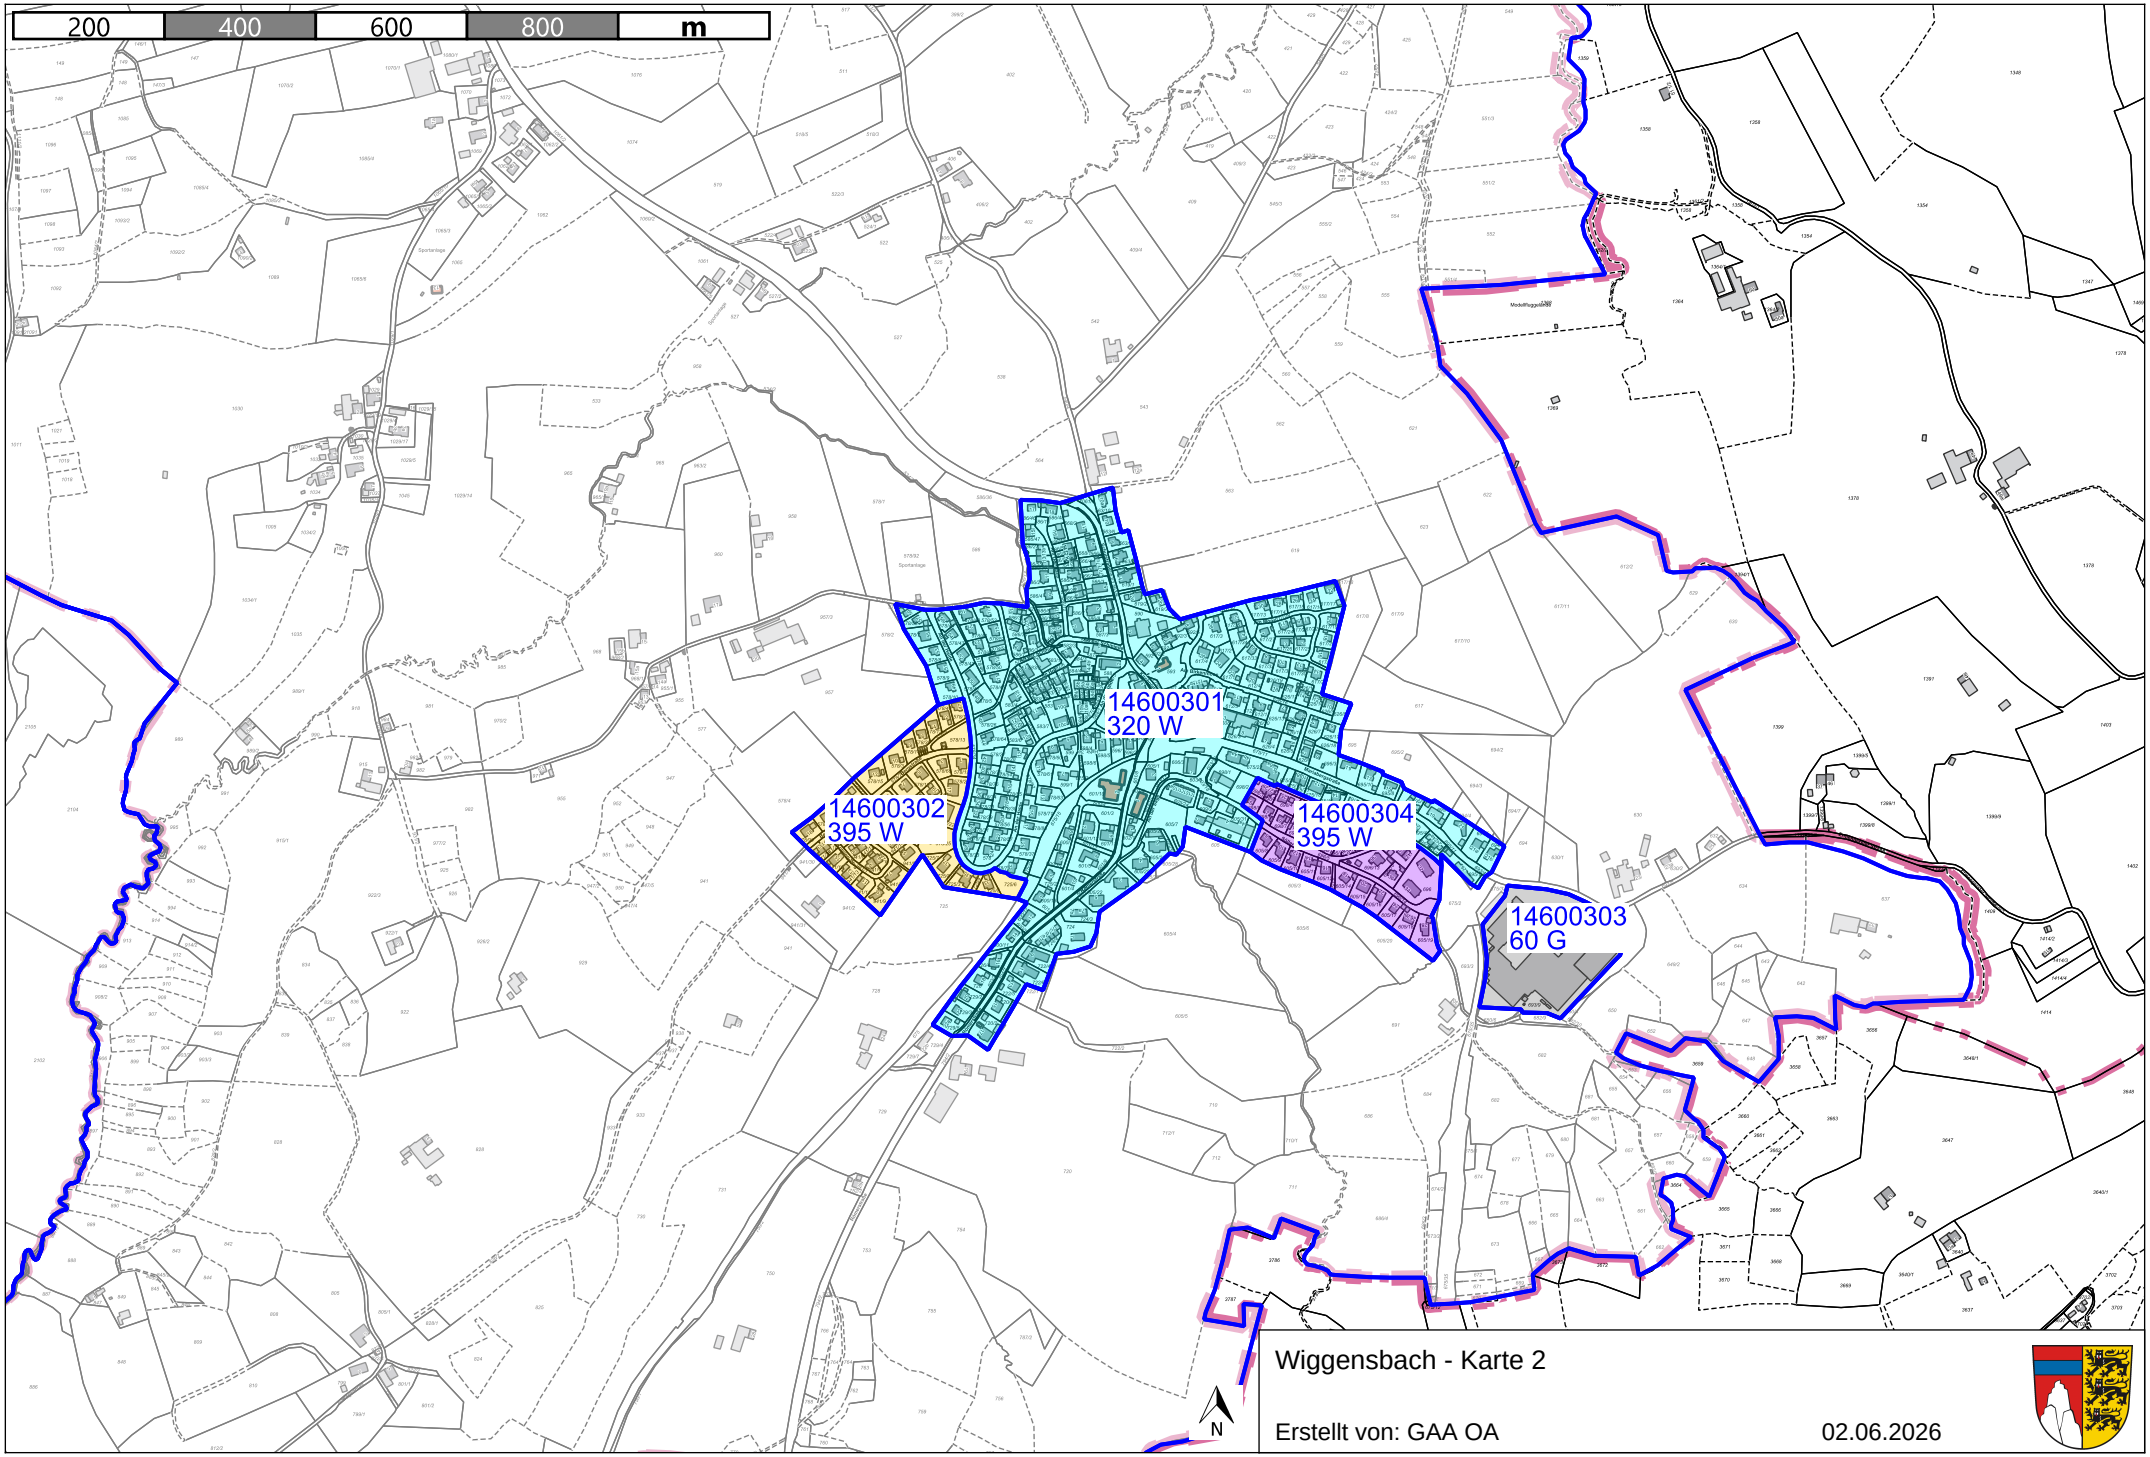

Wiggensbach - Karte 2

Erstellt von: GAA OA

02.06.2026

Kein amtlicher Lageplan, nur für dienstliche Zwecke. Zur Maßentnahme nur bedingt geeignet! ©Daten: LDBV 2026

Maßstab 1:10000