



Schnitt 3

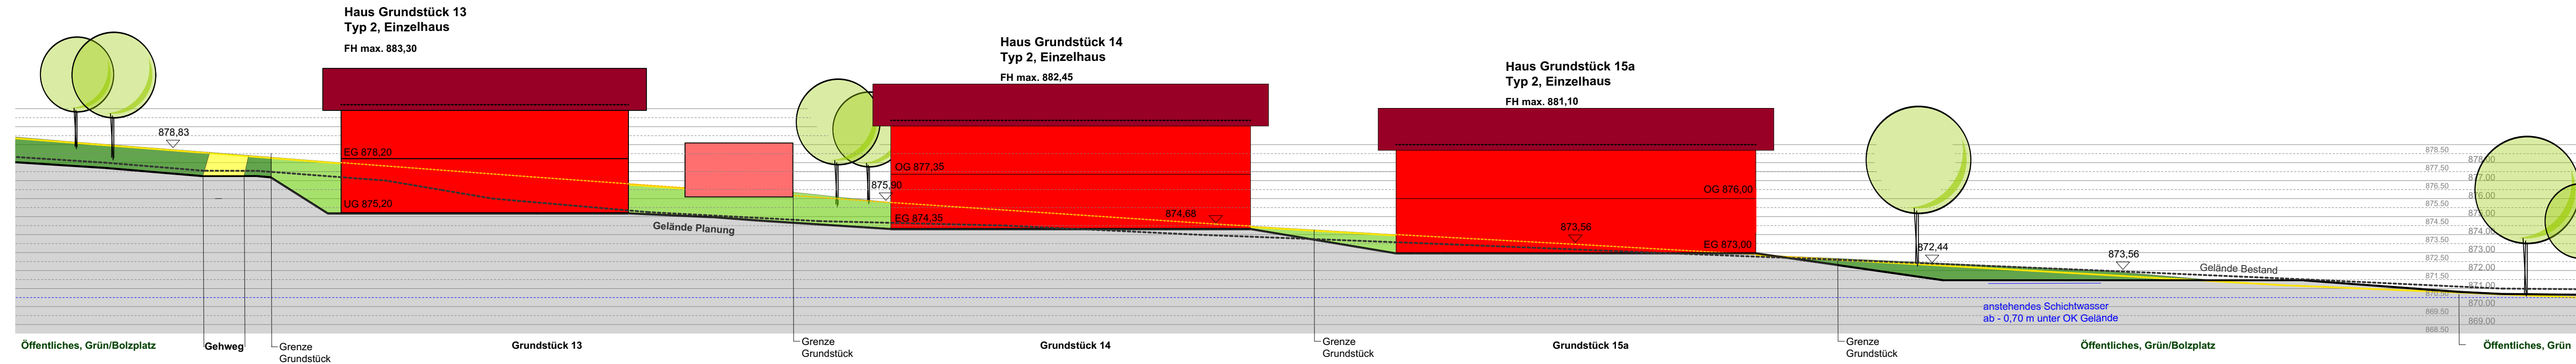

Schnitt 4

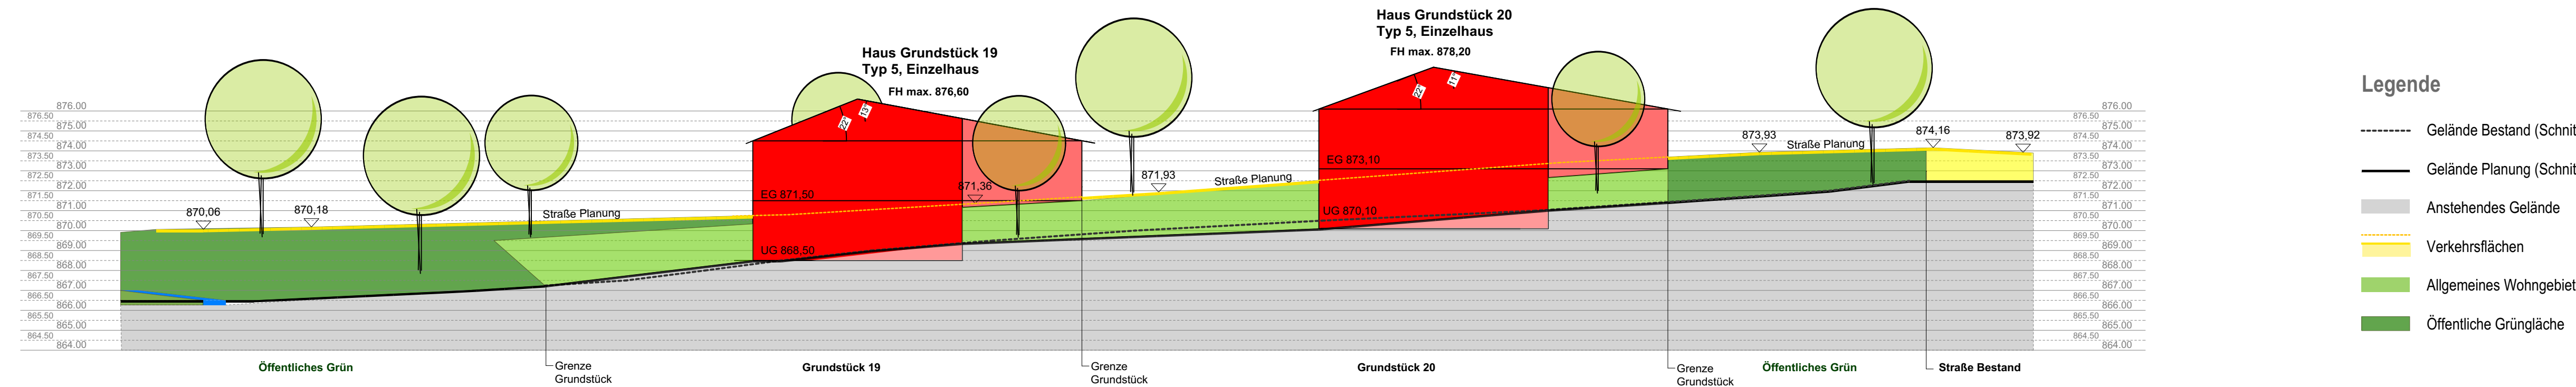

Legende

- Gelände Bestand (Schnittlinie)
- Gelände Planung (Schnittlinie)
- Anstehendes Gelände
- Verkehrsflächen
- Allgemeines Wohngebiet
- Öffentliche Grünfläche

Markt Wiggensbach Bebauungsplan Westenried Süd

Beispielhafte, unverbindliche Geländeschnitte 3 und 4

(Anlage zur Begründung)

10.01.2019;
erg. 14.02.2019
erg. 06.03.2019
erg. 09.11.2020

Auftraggeber:
Markt Wiggensbach
Marktplatz 3
87487 Wiggensbach

Entwurfsverfasser:
Wilhelm Müller
Landschaftsarchitekt bda - Stadtplaner
Stuibeweg 6, 87435 Kempten
Tel. 0831-16268 Fax 0831-21439

Maßstab 1:200