


Übersicht Schnittverlauf

ohne Maßstab




Schnitt 1

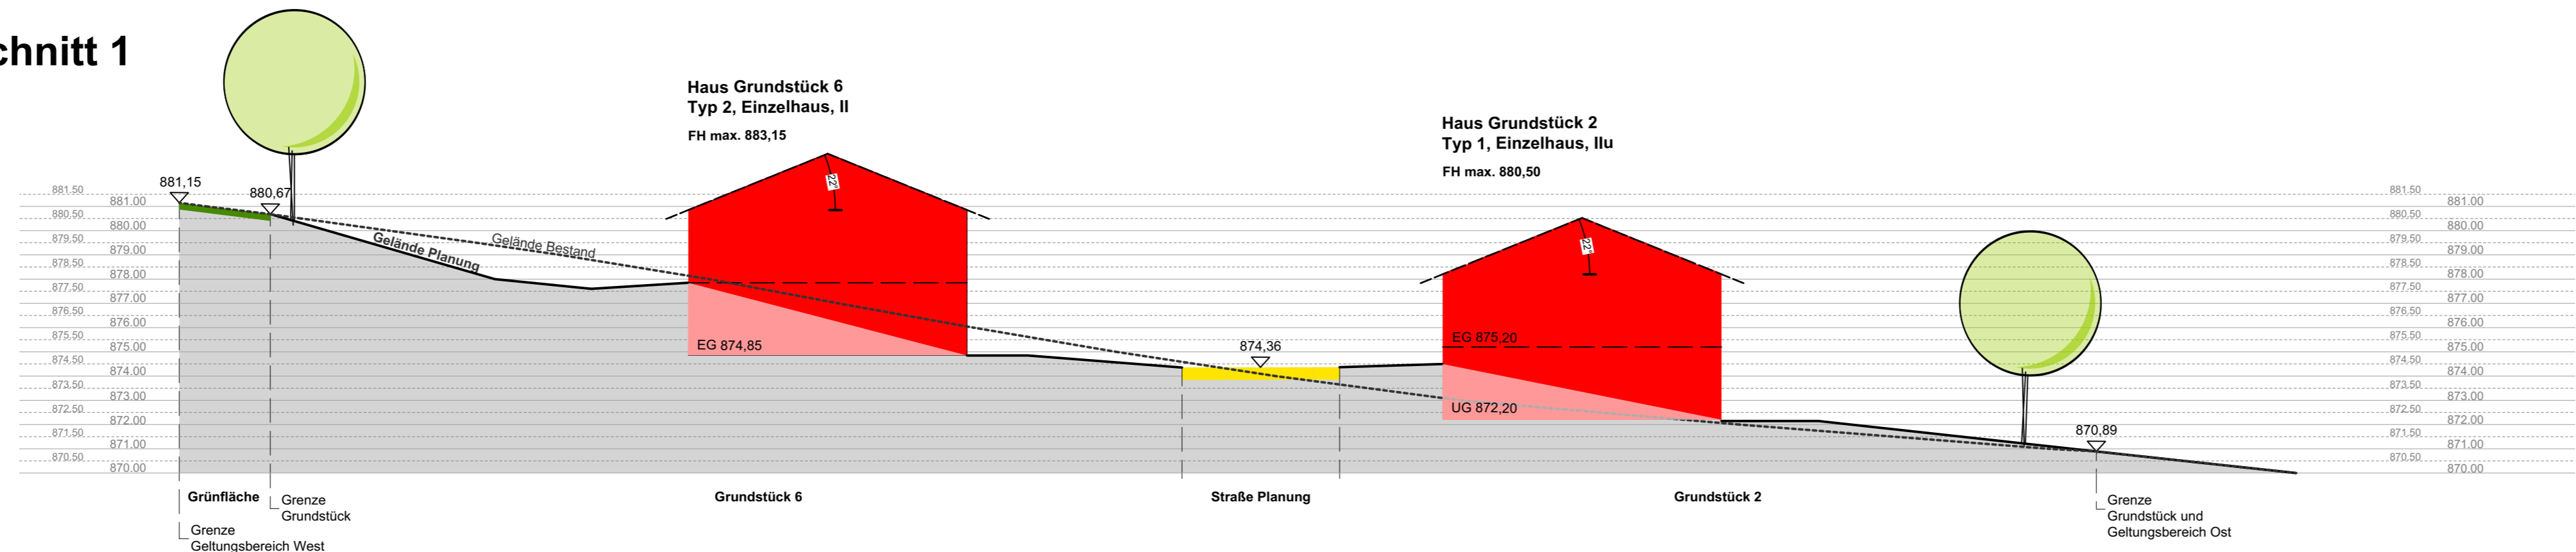

Legende

- Gelände Bestand (Schnittlinie)
- Gelände Planung (Schnittlinie)
- Anstehendes Gelände
- ▨ Verkehrsflächen
- Allgemeines Wohngebiet
- Öffentliche Grünfläche

Schnitt 2

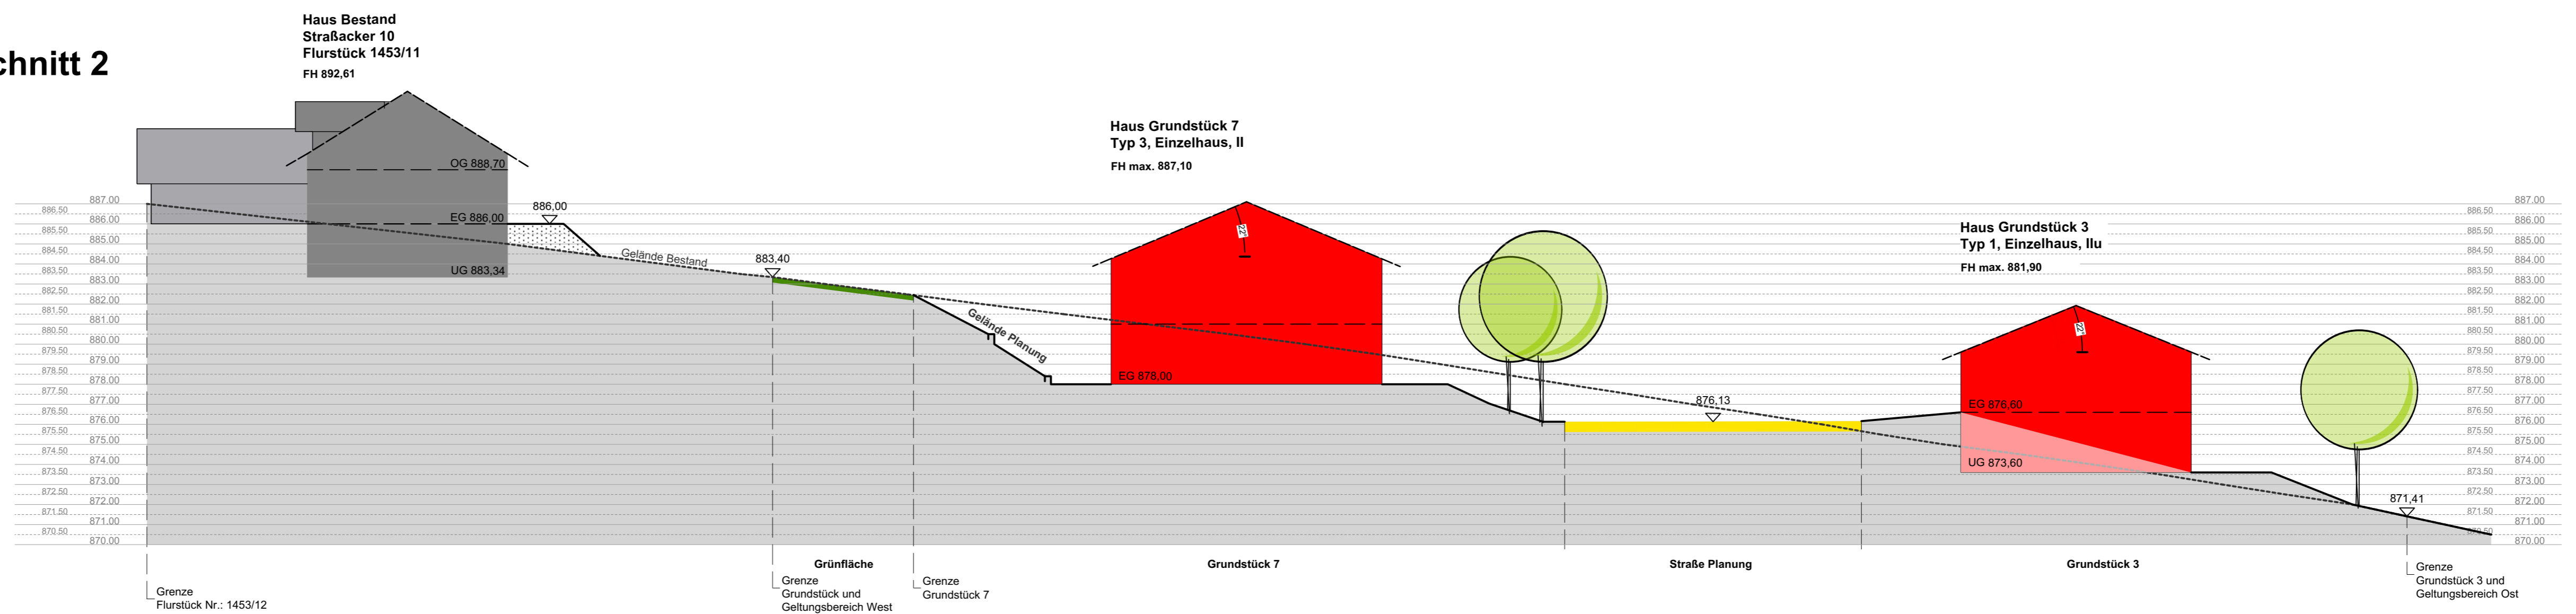

Markt Wiggensbach Bebauungsplan mit integriertem Grünordnungsplan "Westerried - Ost"

Beispielhafte, unverbindliche Geländeschnitte 1 und 2
(Anlage zur Begründung)

24.09.2021

Maßstab 1:200

Auftraggeber:
Markt Wiggensbach
Marktplatz 3
87487 Wiggensbach

Entwurfsverfasser:
Wilhelm Müller
Landschaftsarchitekt bdla - Stadtplaner
Stuibenweg 6, 87435 Kempten
Tel. 0831-16268 Fax 0831-21439